


Situasjonskart

Målestokk: 1:1000
 Eiendommens matrikkelnummer: 77/578
 Dato: 20.04.2017



Øvre Eiker kommune
 Seksjon for samfunnsutvikling
 Geodataavdelingen
 Utstedt av: Tone Skar

- Grense koordinatbestemt
- Grense inntil 0,5 m nøyaktighet
- Grense inntil 2 m nøyaktighet
- Grense inntil 4 m nøyaktighet
- Grense dårligere enn 4 m
- Grense fiktiv
- Hekk
- Støttemur
- Gjerde

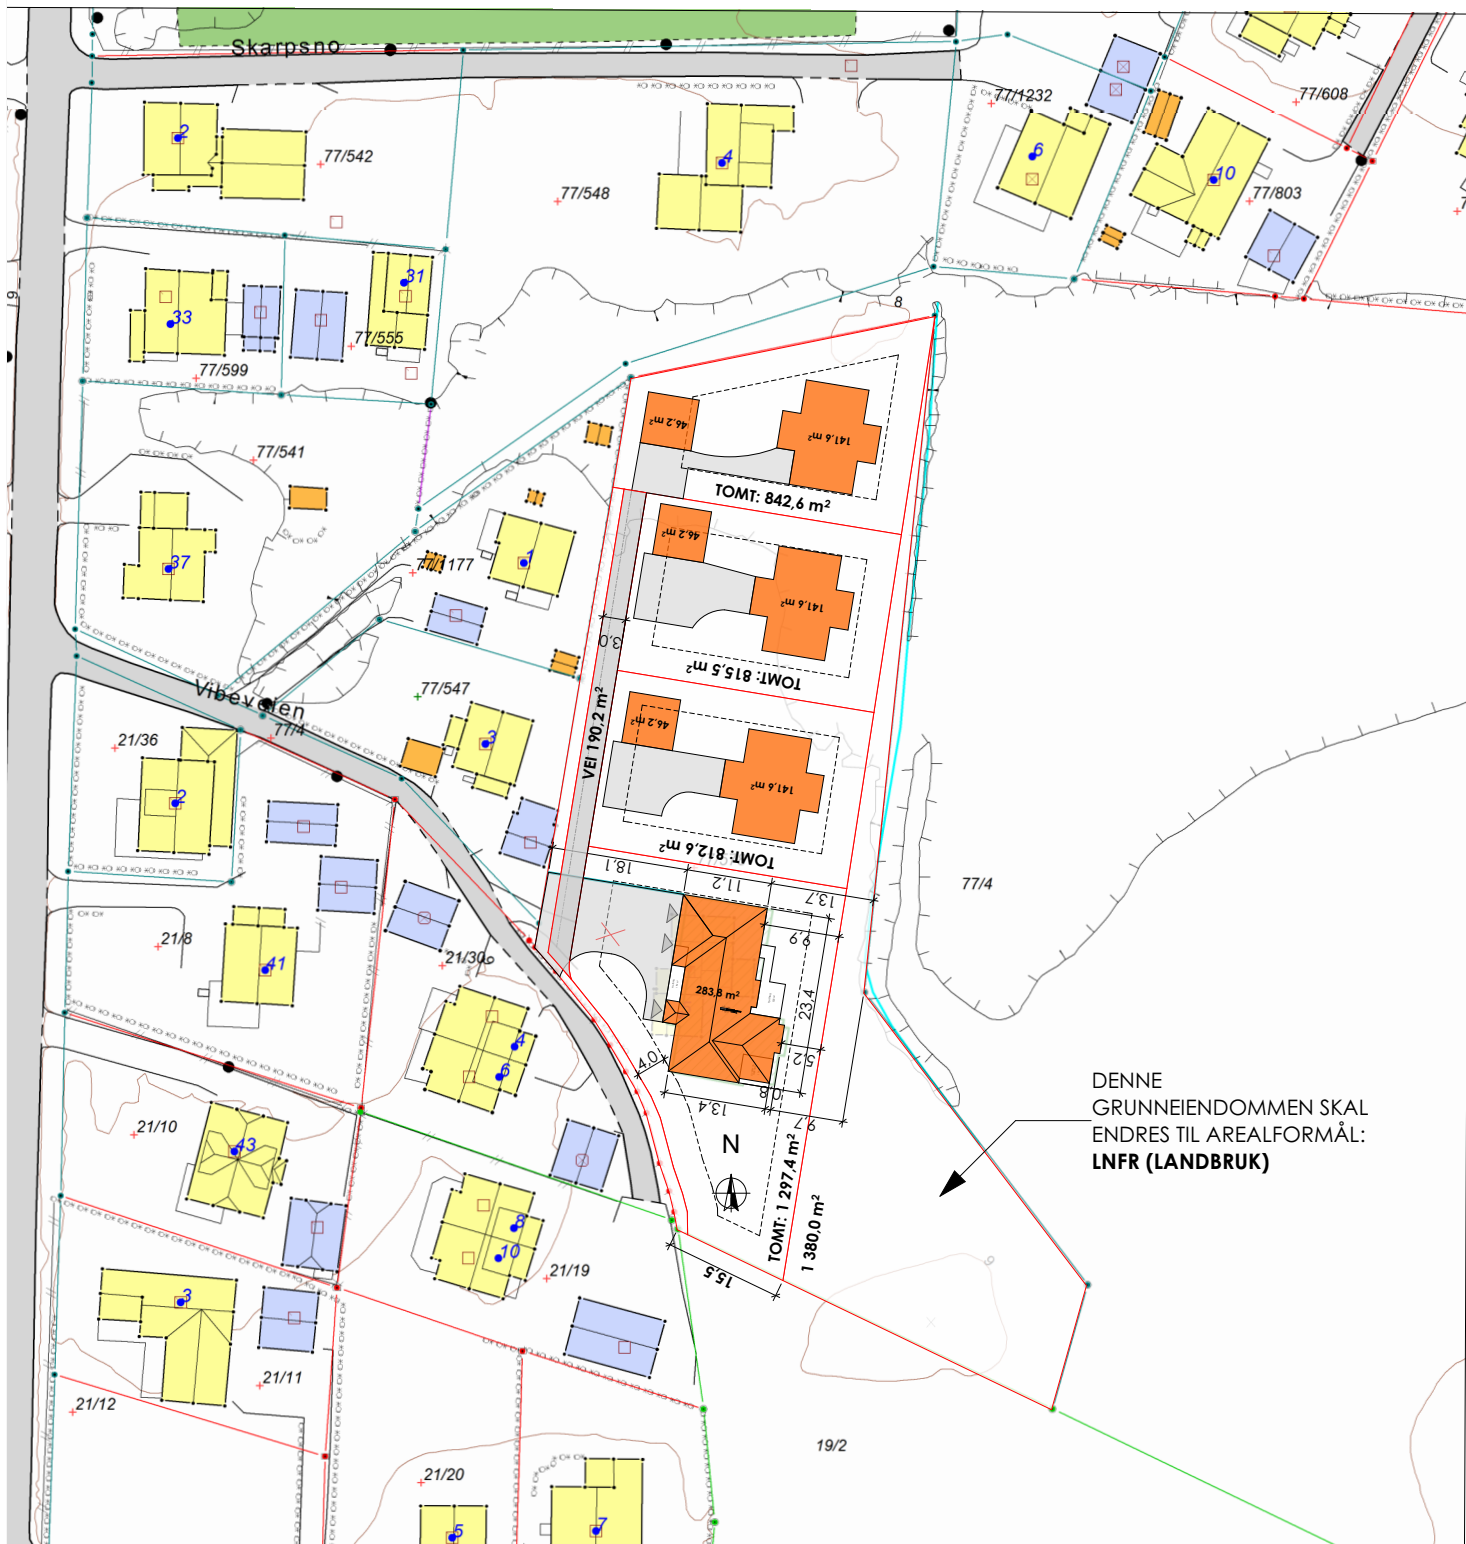

DENNE GRUNNEIENDOMMEN SKAL ENDRES TIL AREALFORMÅL: LNFR (LANDBRUK)

Tegning: Rune Isachsen Inndeling til ny tomter Vibeveien 5 3300 HOKKSUND	Gnr./Bnr./Festenr. 77/578	Prosjektnr. 536	Mål: 1:1000	Fase. Byggsøk
	Tegningsnr. A10-1	Dato opprettet 18.04.2017	Dato revidert 03.08.17	Rev. ID B

