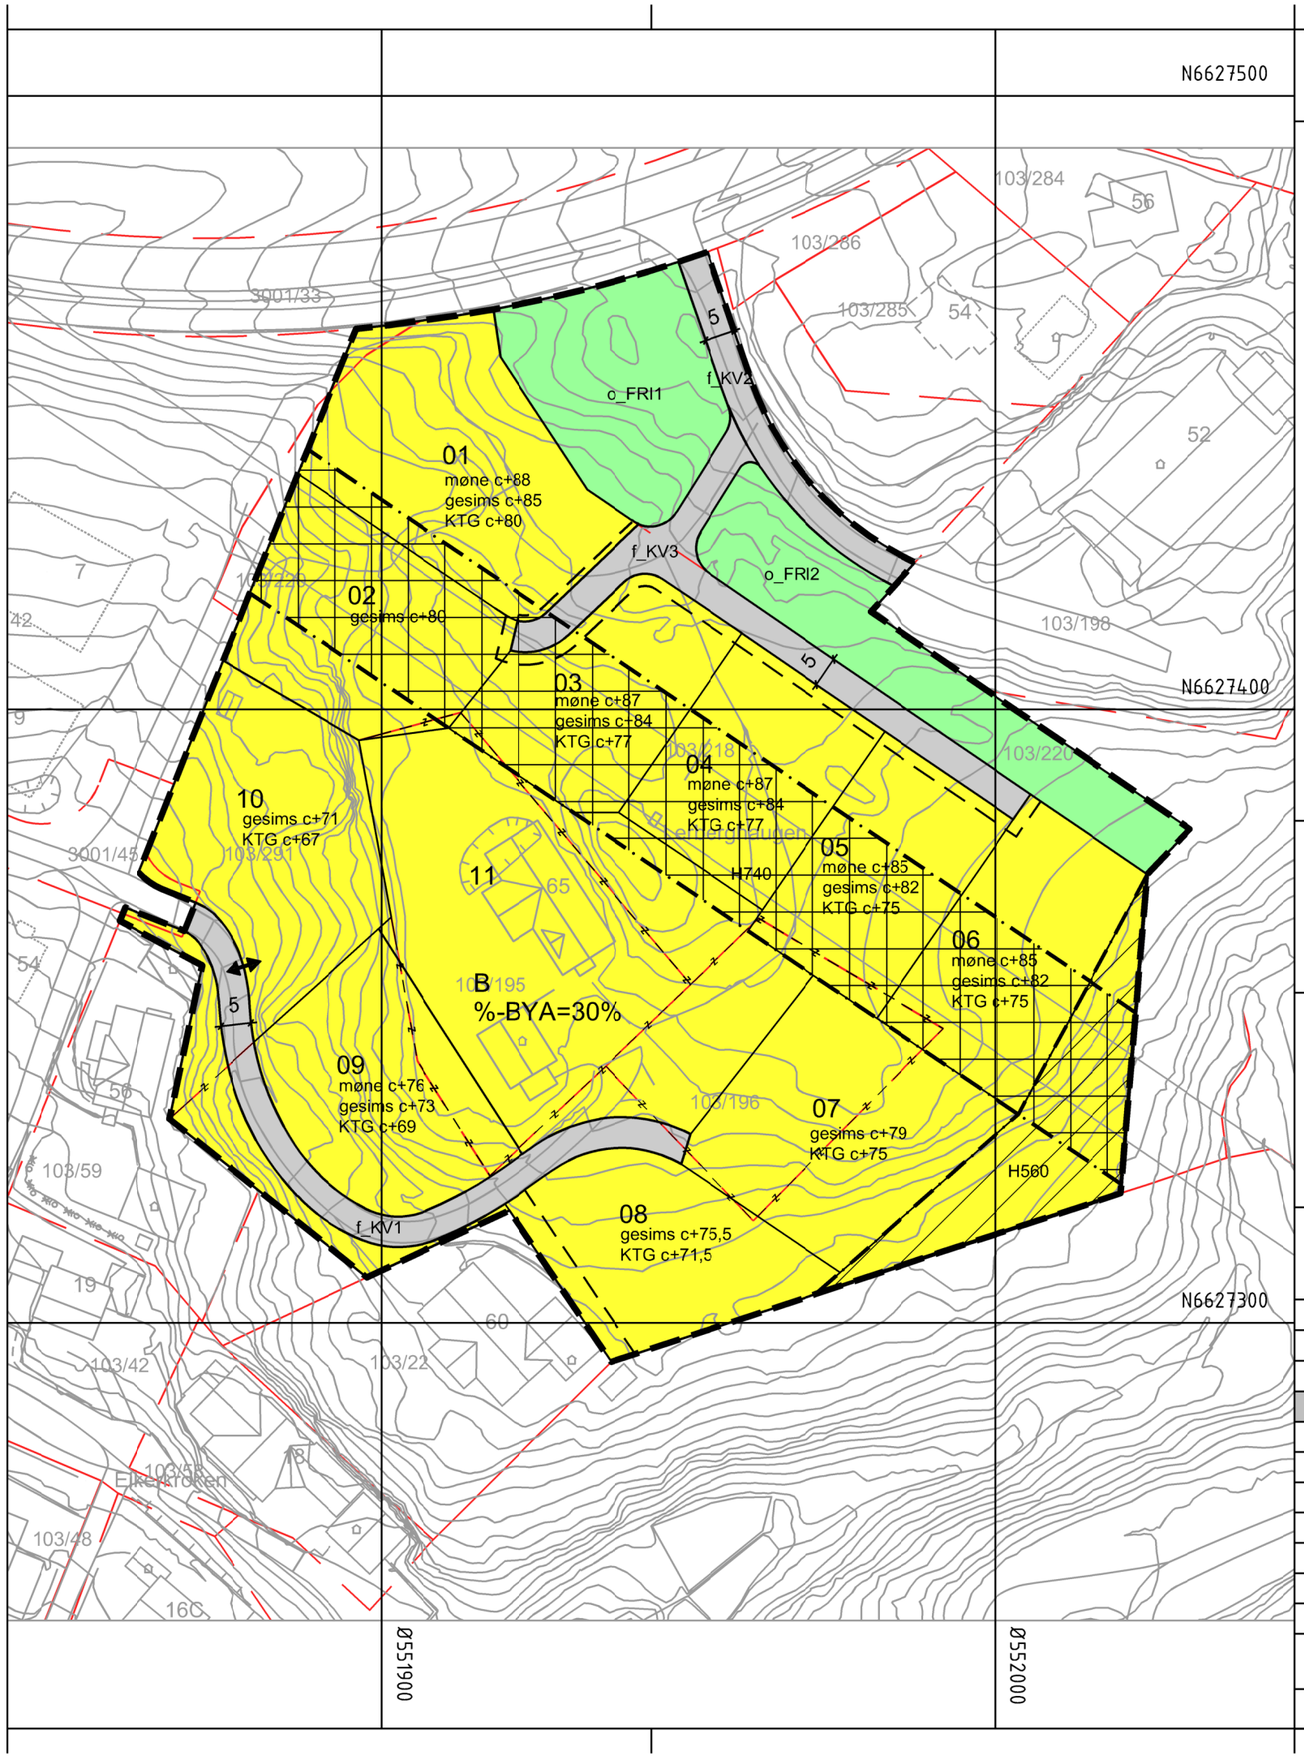

Tegnforklaring

Reguleringsplan PBL 2008

§12-5. Nr. 1 - Bebyggelse og anlegg

- B — Boligbebyggelse

§12-5. Nr. 2 - Samferdselsanlegg og teknisk infrastruktur

- KV — Kjøreveg

§12-5. Nr. 3 - Grønnstruktur

- FRI — Friområde

§12-6 - Hensynssoner

- H560 — Bevaring naturmiljø
- H740 — Båndlegging etter andre lover

Linjesymbol

- Plangrense
- Formålgrense
- Grense for angitt hensynssone
- Grense for båndleggingssone
- Regulert tomtegrense
- Eiendomsgrense som skal oppheves
- Byggegrense
- Måle og avstandslinje

Punktsymboler

- Avkjørsel - både inn og utkjøring

Kartopplysninger

Kilde for basiskart:	FKB	Ekvidistanse:	1m
Dato for basiskart:	11.05.2022	Kartmålestokk:	1:1000
Koordinatsystem:	ETRS89.UTM-32N		
Høydegrunnlag:	NN2000		

0 — 25 — 50m

N

Øvre Eiker kommune

Detaljregulering

Lerberghaugen B16 - Harakollen, Hokksund

Med tilhørende reguleringsbestemmelser

Arealplan-ID: 3048-0690

Forslagsstiller: Olav Stuveseth

SAKSBEHANDLING ETTER PLAN- OG BYGNINGSLOVEN

	SAKS-NR	DATO	SIGN
Dato XXX Revisjon XXX			
Dato XXX Revisjon XXX			
Dato XXX Revisjon XXX			
Kommunestyret sitt vedtak	85/2023	14.06.2023	
Ny 2. gang behandling			
Offentlig ettersyn fra ..... til			
2. gangs behandling	50/2023	09.06.2023	
Offentlig ettersyn fra 29.03.23 til 19.05.23			
1. gangs behandling	1/2023	27.03.2023	
Kunngjøring av oppstart av planarbeid		04.07.22	
Oppstartsmøte..		09.06.22	

PLANEN ER UTARBEIDET AV: arkitektene fosse og aasen as

TEGNNR.	DATO	SIGN
R-0690	08.02.2023	TE

Det bekreftes at planen er i samsvar med kommunestyrets vedtak av

BekreftDato / Dato — PLANSJEFNAVN / Plansjef